





## KONIAKÓW

### APARTAMENTY

#### Pańska Łąka


ŁĄCZNA  
POW.  
APARTAMENTU  
ok. 91,38 m<sup>2</sup>

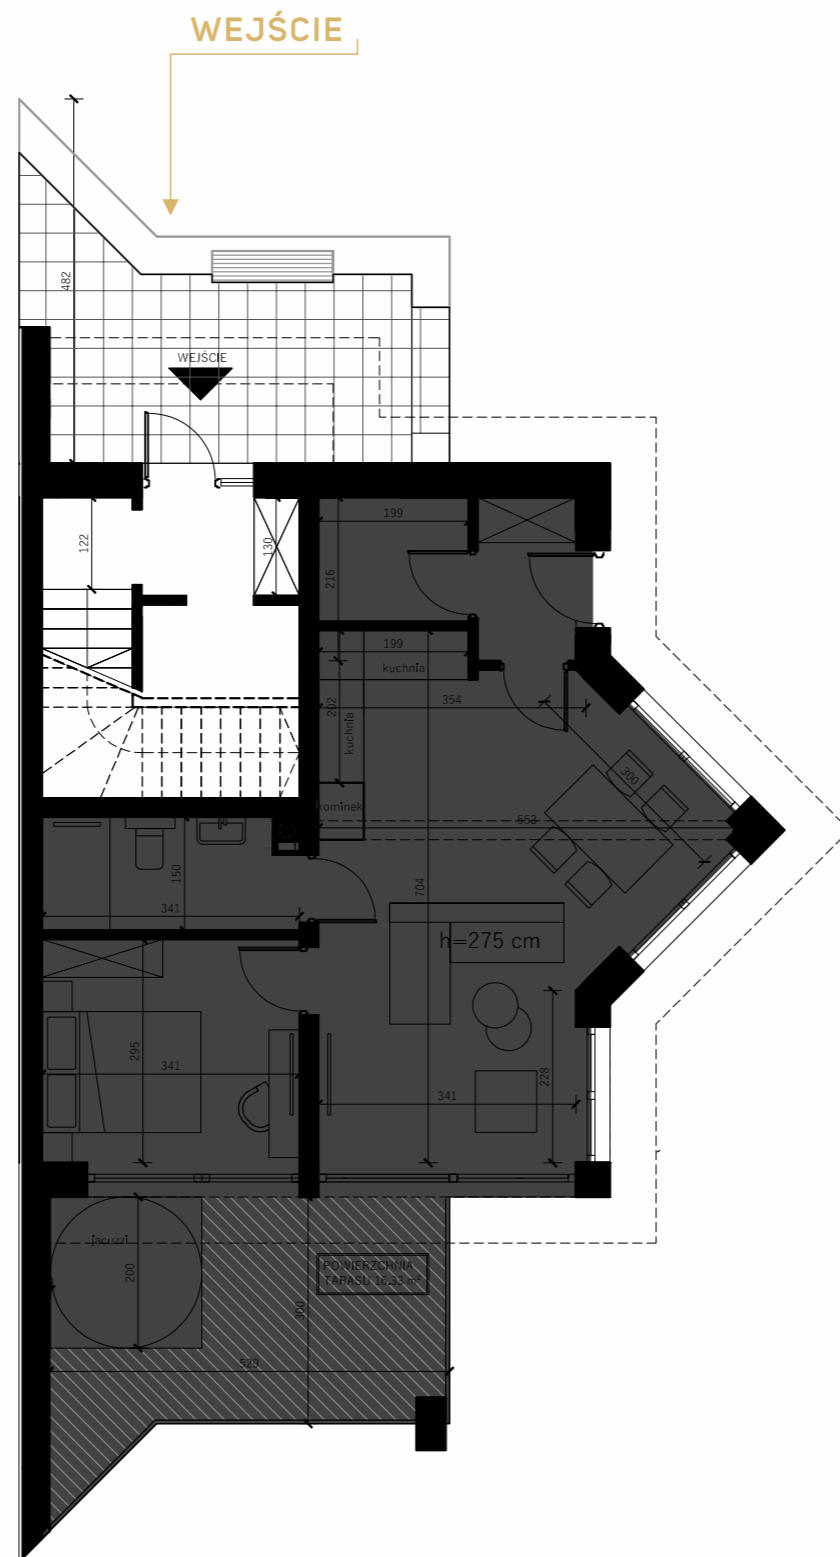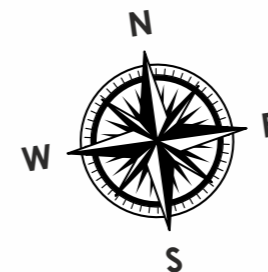

ZESTAWIENIE POWIERZCHNI		POW. POSADZKI	POW. UŻYTKOWA*
1.6	WIATROŁAP + SCHODY	10,29 m <sup>2</sup>	10,29 m <sup>2</sup>
1.7	GARDEROBA	6,91 m <sup>2</sup>	6,91 m <sup>2</sup>
2.1	KOMUNIKACJA	4,16 m <sup>2</sup>	4,16 m <sup>2</sup>
2.2	ŁAZIENKA	6,00 m <sup>2</sup>	6,00 m <sup>2</sup>
2.3	SYPIALNIA 1	10,90 m <sup>2</sup>	10,90 m <sup>2</sup>
2.4	SYPIALNIA 2	10,53 m <sup>2</sup>	10,53 m <sup>2</sup>
2.5	SALON Z ANEKSEM KUCHENNYM	28,73 m <sup>2</sup>	28,73 m <sup>2</sup>
3.1	ANTRESOLA	28,06 m <sup>2</sup>	13,86 m <sup>2</sup>
<b>ŁĄCZNIE</b>		<b>105,58 m<sup>2</sup></b>	<b>91,38 m<sup>2</sup></b>
<b>POWIERZCHNIA UŻYTKOWA APARTAMENTU</b>		<b>91,38 m<sup>2</sup></b>	
<b>TARAS</b>		<b>16,33 m<sup>2</sup></b>	
<b>POWIERZCHNIA APARTAMENTU Z TARASEM</b>		<b>107,71 m<sup>2</sup></b>	

Przedstawiona aranżacja lokalu jest przykładowa, rysunki w tym zakresie mają charakter poglądowy oraz informacyjny i nie stanowią oferty w rozumieniu Kodeksu Cywilnego.



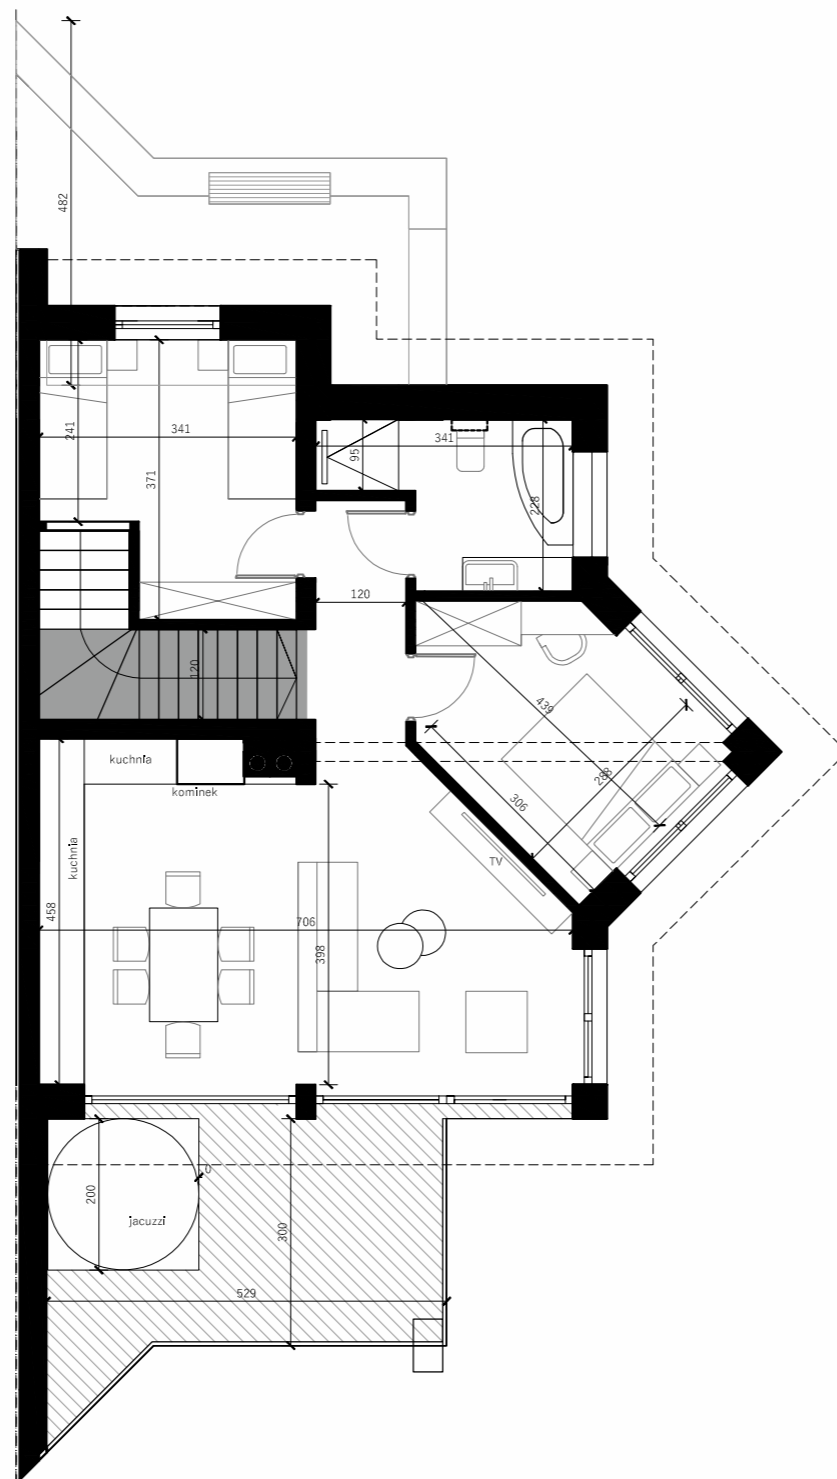


KONIAKÓW

APARTAMENTY

*Pańska Łąka*


ŁĄCZNA  
POW.  
APARTAMENTU  
ok. 91,38 m<sup>2</sup>

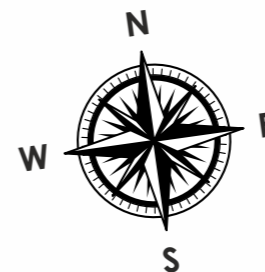

ZESTAWIENIE POWIERZCHNI		POW. POSADZKI	POW. UŻYTKOWA*
1.6	WIATROŁAP + SCHODY	10,29 m <sup>2</sup>	10,29 m <sup>2</sup>
1.7	GARDEROBA	6,91 m <sup>2</sup>	6,91 m <sup>2</sup>
2.1	KOMUNIKACJA	4,16 m <sup>2</sup>	4,16 m <sup>2</sup>
2.2	ŁAZIENKA	6,00 m <sup>2</sup>	6,00 m <sup>2</sup>
2.3	SYPIALNIA 1	10,90 m <sup>2</sup>	10,90 m <sup>2</sup>
2.4	SYPIALNIA 2	10,53 m <sup>2</sup>	10,53 m <sup>2</sup>
2.5	SALON Z ANEKSEM KUCHENNYM	28,73 m <sup>2</sup>	28,73 m <sup>2</sup>
3.1	ANTRESOLA	28,06 m <sup>2</sup>	13,86 m <sup>2</sup>
<b>ŁĄCZNIE</b>		<b>105,58 m<sup>2</sup></b>	<b>91,38 m<sup>2</sup></b>
<b>POWIERZCHNIA UŻYTKOWA APARTAMENTU</b>		<b>91,38 m<sup>2</sup></b>	
<b>TARAS</b>		<b>16,33 m<sup>2</sup></b>	
<b>POWIERZCHNIA APARTAMENTU Z TARASEM</b>		<b>107,71 m<sup>2</sup></b>	





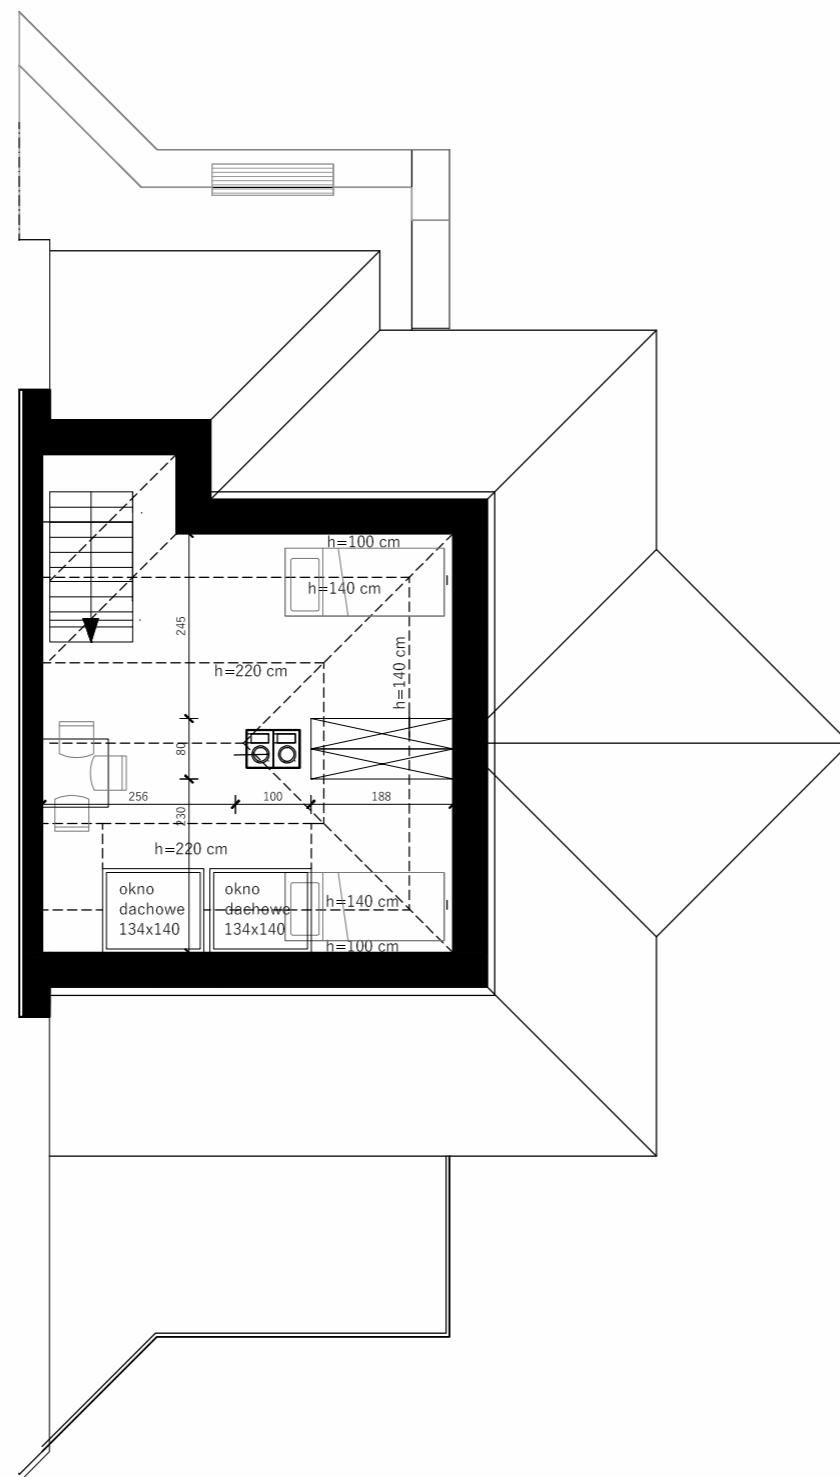


KONIAKÓW

APARTAMENTY

*Pańska Łąka*

ŁĄCZNA  
POW.  
APARTAMENTU  
ok. 91,38 m<sup>2</sup>

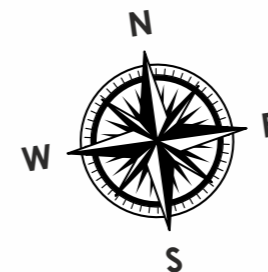

ZESTAWIENIE POWIERZCHNI		POW. POSADZKI	POW. UŻYTKOWA*
1.6	WIATROŁAP + SCHODY	10,29 m <sup>2</sup>	10,29 m <sup>2</sup>
1.7	GARDEROBA	6,91 m <sup>2</sup>	6,91 m <sup>2</sup>
2.1	KOMUNIKACJA	4,16 m <sup>2</sup>	4,16 m <sup>2</sup>
2.2	ŁAZIENKA	6,00 m <sup>2</sup>	6,00 m <sup>2</sup>
2.3	SYPIALNIA 1	10,90 m <sup>2</sup>	10,90 m <sup>2</sup>
2.4	SYPIALNIA 2	10,53 m <sup>2</sup>	10,53 m <sup>2</sup>
2.5	SALON Z ANEKSEM KUCHENNYM	28,73 m <sup>2</sup>	28,73 m <sup>2</sup>
3.1	ANTRESOLA	28,06 m <sup>2</sup>	13,86 m <sup>2</sup>
<b>ŁĄCZNIE</b>		<b>105,58 m<sup>2</sup></b>	<b>91,38 m<sup>2</sup></b>
<b>POWIERZCHNIA UŻYTKOWA APARTAMENTU</b>		<b>91,38 m<sup>2</sup></b>	
<b>TARAS</b>		<b>16,33 m<sup>2</sup></b>	
<b>POWIERZCHNIA APARTAMENTU Z TARASEM</b>		<b>107,71 m<sup>2</sup></b>	

